
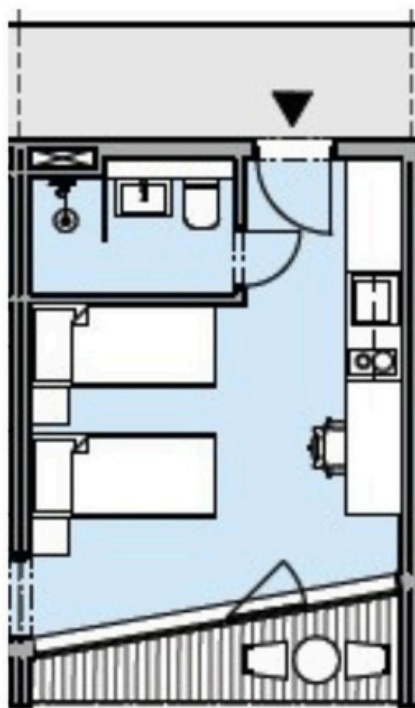


PRODUKTOVÝ LIST APARTCAMP MARINA LIPTOV, APARTMÁN Č. 10

Pôdorys poschodia:

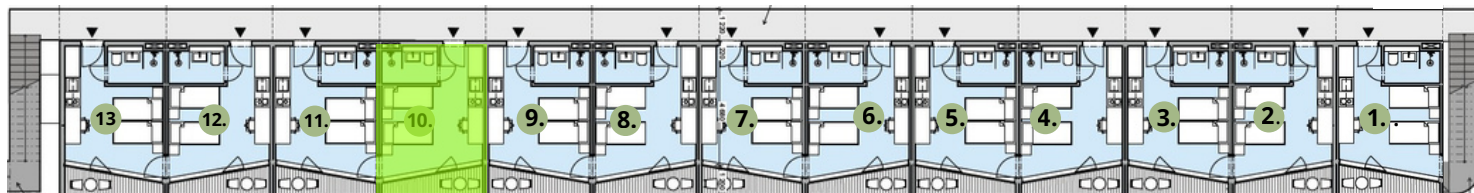

1 izbový apartmán č. 10

Poschodie/Floor: 1.NP

Interiér 18,56 m²

Balkón 3,3 m²

SPOLU 21,86 m²

Upozornenie Plochy jednotlivých miestností sú orientačné.

Rozsah nábytku bude špecifikovaný v štandarde.

Investor si vyhradzuje právo na drobné úpravy.